


RZUT PIWNICY

INWENTARYZACJA

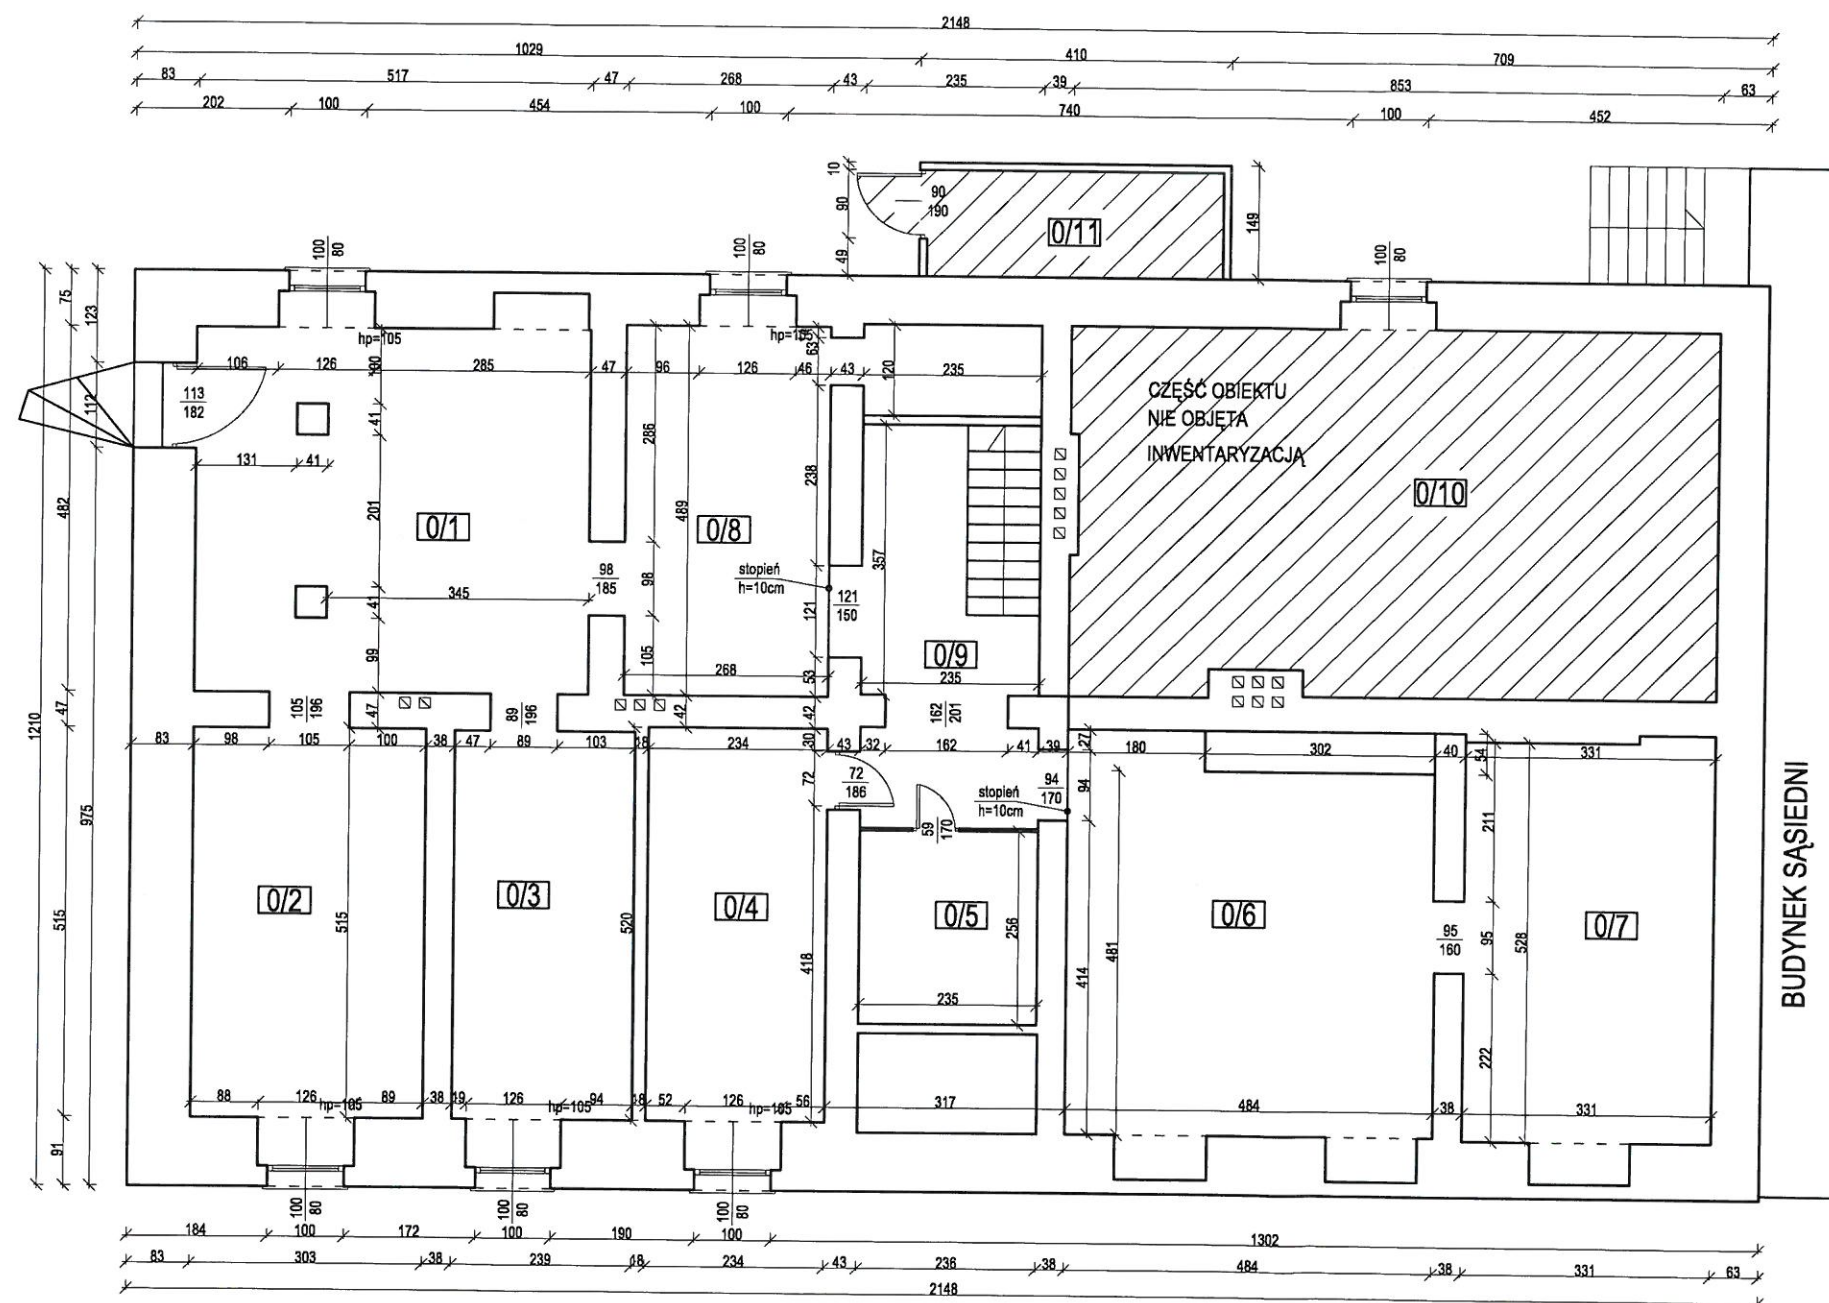

PIWNICA - zestawienie pomieszczeń			
NR	POMIESZCZENIE	POSADZKA	POW. UŻYTK.
0/1	ARCHIWUM	pos.betonowa	24,58
0/2	ARCHIWUM	pos.betonowa	15,60
0/3	ARCHIWUM	pos.betonowa	12,31
0/4	POM. GOSPODARCZE	pos.betonowa	12,17
0/5	POM. GOSPODARCZE	pos.betonowa	6,02
0/6	POM. GOSPODARCZE	pos.betonowa	24,25
0/7	POM. GOSPODARCZE	pos.betonowa	17,48
0/8	POM. GOSPODARCZE	pos.betonowa	15,93
0/9	KOMUNIKACJA	pos.betonowa	8,38
RAZEM			136,72
0/10	KOTŁOWNIA	pos.betonowa	nie objęte opracowaniem
0/11	ZEJŚCIE DO KOTŁOWNI	pos.betonowa	



OBIEKT GŁÓWNY BUDYNEK URZĘDU MIASTA I GMINY PELPLIN		
ADRES OBIEKTU Pl. Grunwaldzki 4, 83-130 Pelplin		
OPRACOWANIE mgr inż. Paweł Kalinowski upr. nr POM/0357/OWOK/10	PODPIS 	DATA 02.2016
NAZWA RYSUNKU INWENTARYZACJA - RZUT PIWNICY		SKALA 1:100
NR RYSUNKU 1		