


RZUT PARTERU

INWENTARYZACJA

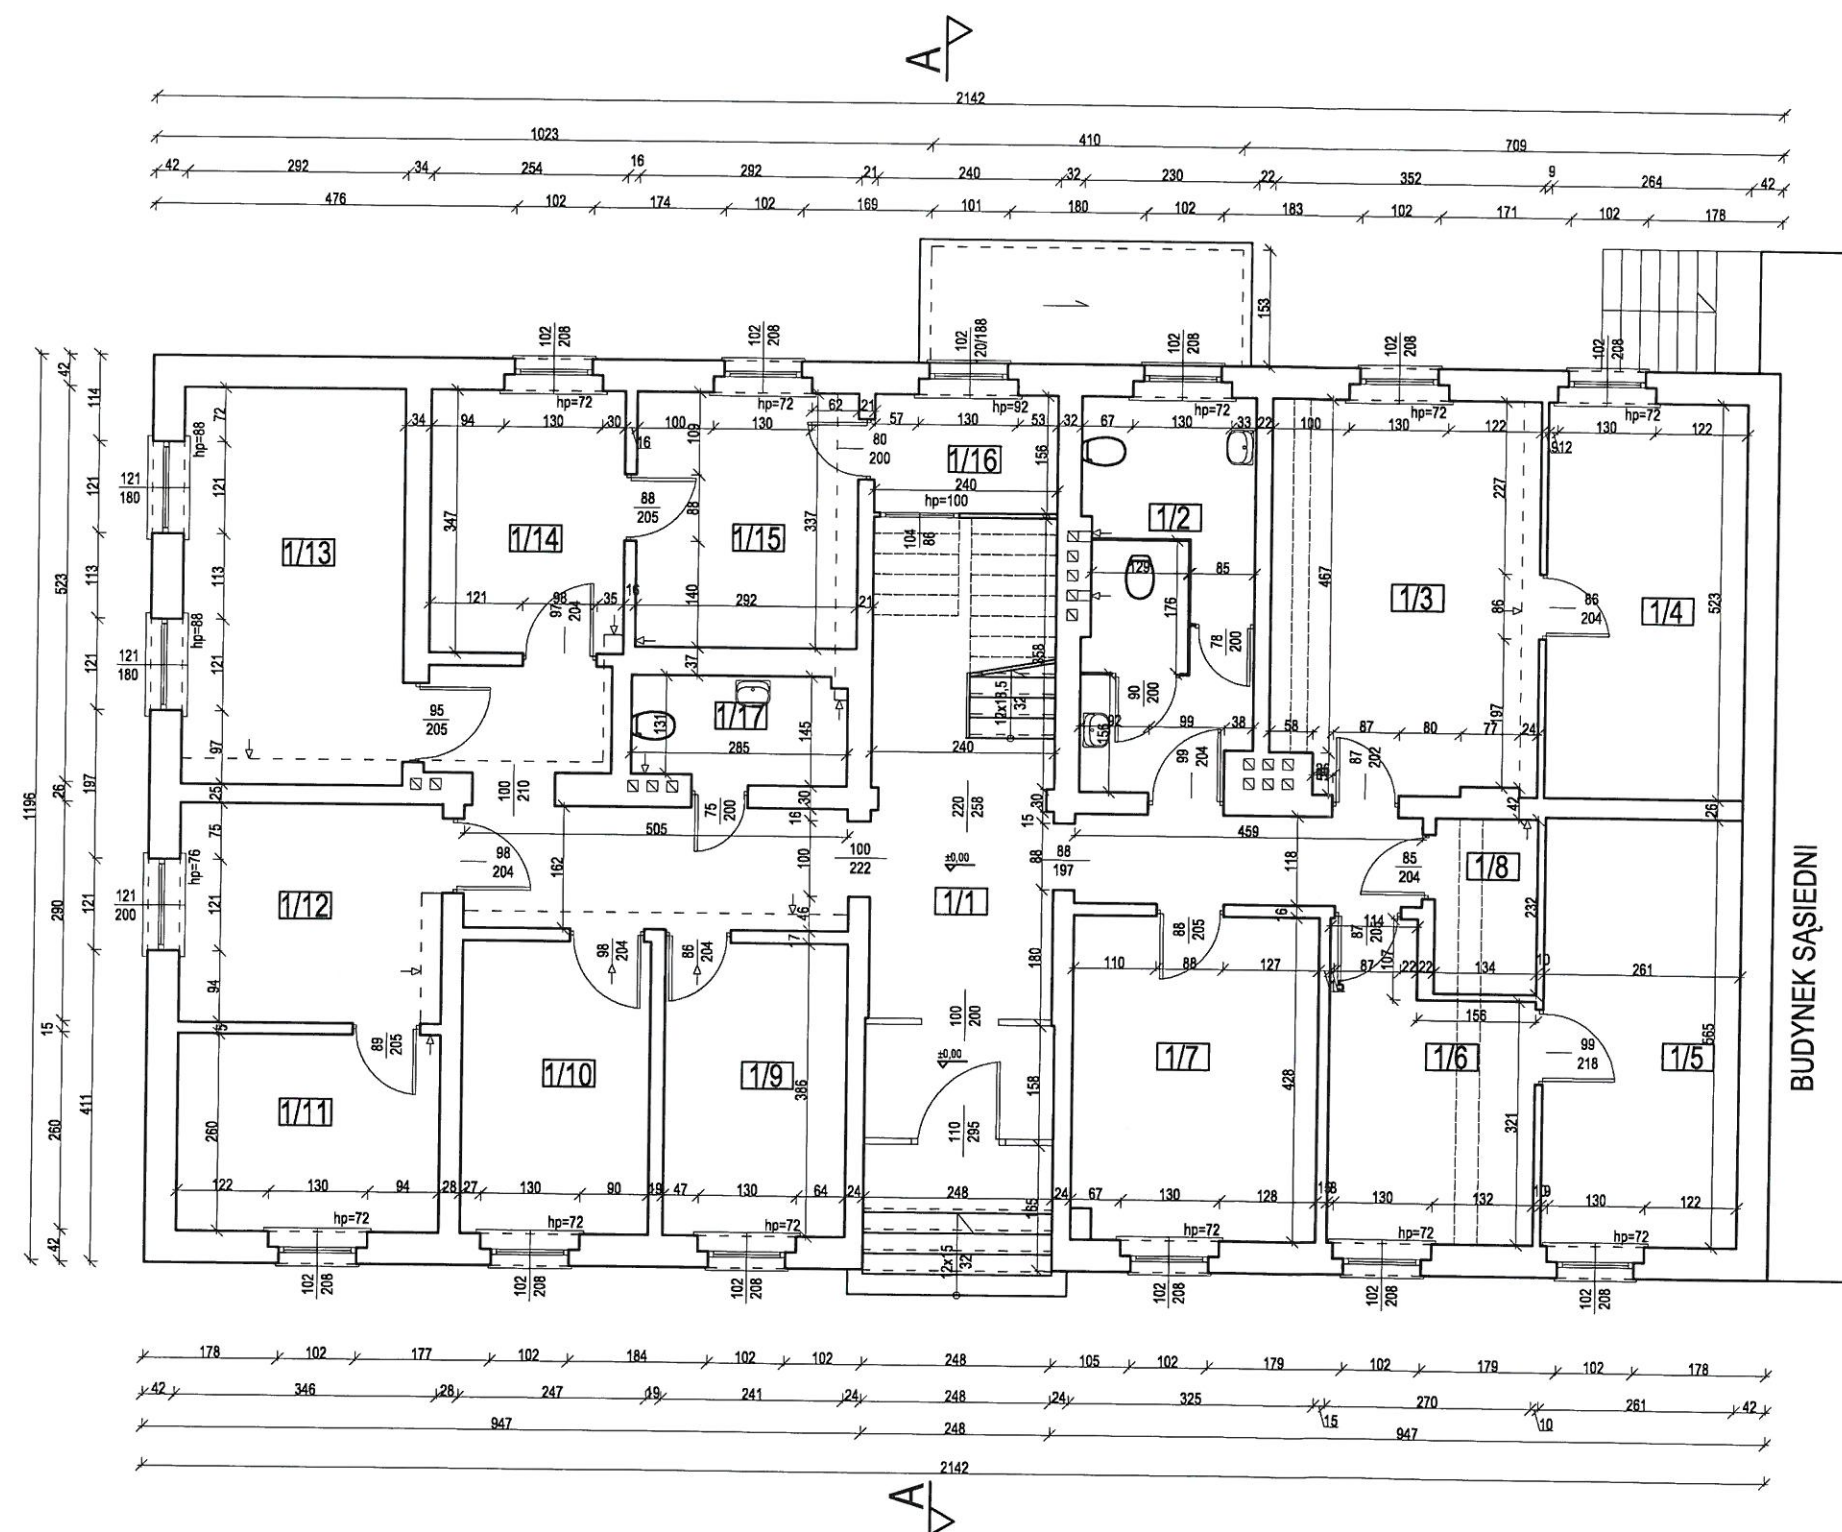

PARTER - zestawienie pomieszczeń

NR	POMIESZCZENIE	POSADZKA	POW.UŻYTK.
1/1	HALL	terakota	30,77
1/2	WC	terakota	11,59
1/3	BIURO	panele podlogowe	17,97
1/4	BIURO	panele podlogowe	13,81
1/5	BIURO	panele podlogowe	14,75
1/6	BIURO	panele podlogowe	9,89
1/7	MAGAZYN	panele podlogowe	13,91
1/8	POM. GOSPODARCZE	panele podlogowe	3,11
1/9	BIURO	panele podlogowe	9,30
1/10	BIURO	panele podlogowe	9,53
1/11	BIURO	panele podlogowe	9,00
1/12	BIURO	panele podlogowe	10,03
1/13	BIURO	panele podlogowe	15,27
1/14	BIURO	panele podlogowe	8,81
1/15	BIURO	panele podlogowe	9,84
1/16	KASA	panele podlogowe	3,74
1/17	WC	terakota	4,00
RAZEM			195,32

OBIEKT GŁÓWNY BUDYNEK URZĘDU MIASTA I GMINY PELPLIN		
ADRES OBIEKTU Pl. Grunwaldzki 4, 83-130 Pelplin		
OPRACOWANIE mgr inż. Paweł Kalinowski upr. nr POM/0357/OWOK/10	PODPIS 	DATA 02.2016
NAZWA RYSUNKU		SKALA 1:100