


RZUT DACHU

INWENTARYZACJA

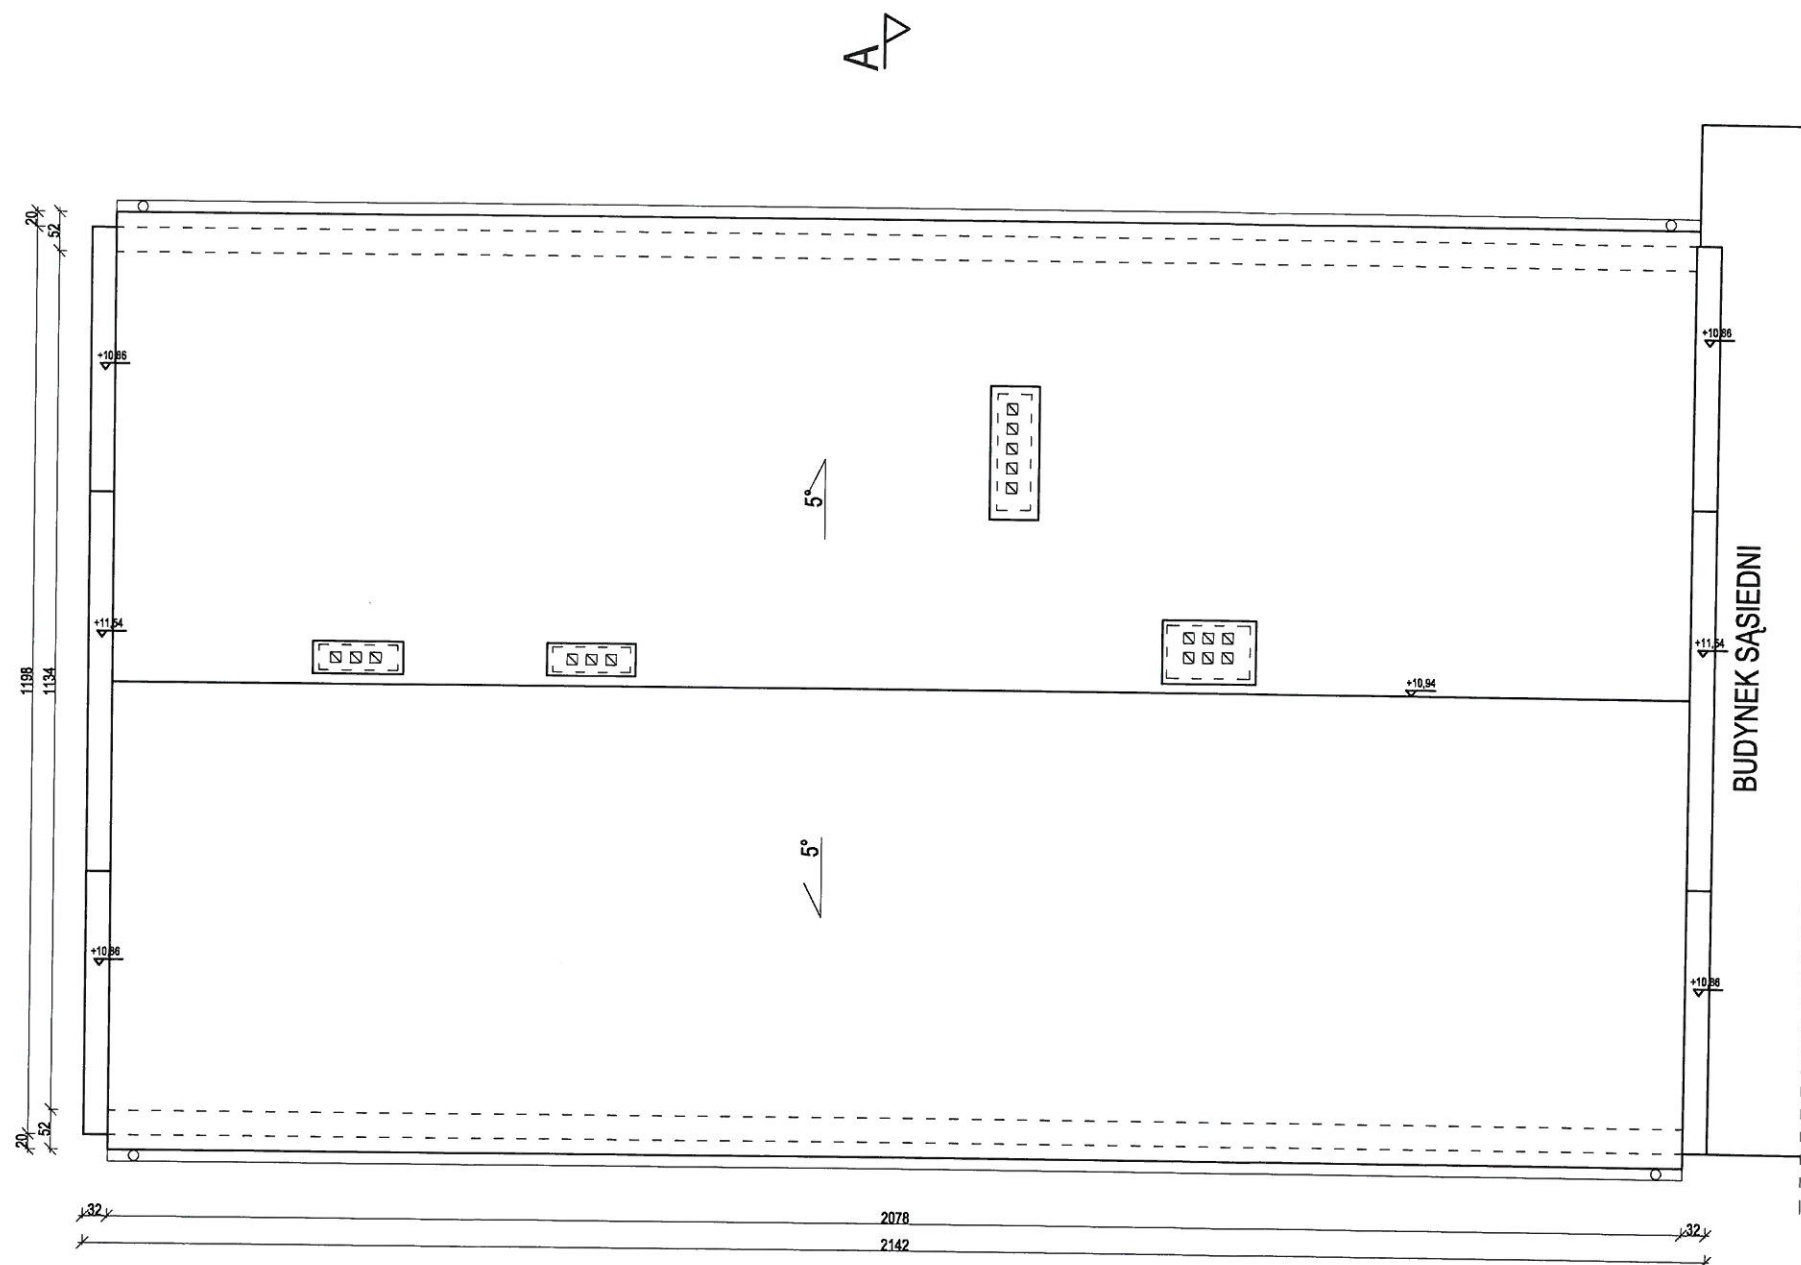

OBIEKT GŁÓWNY BUDYNEK URZĘDU MIASTA I GMINY PELPLIN		
ADRES OBIEKTU Pl. Grunwaldzki 4, 83-130 Pelplin		
OPRACOWANIE mgr inż. Paweł Koliński upr. nr POM/0357/OWOK/10	PODPIS 	DATA 02.2016
NAZWA RYSUNKU INWENTARYZACJA - RZUT DACHU		SKALA 1:100
		NR. RYSUNKU 1-5