


RZUT I PIĘTRA

INWENTARYZACJA

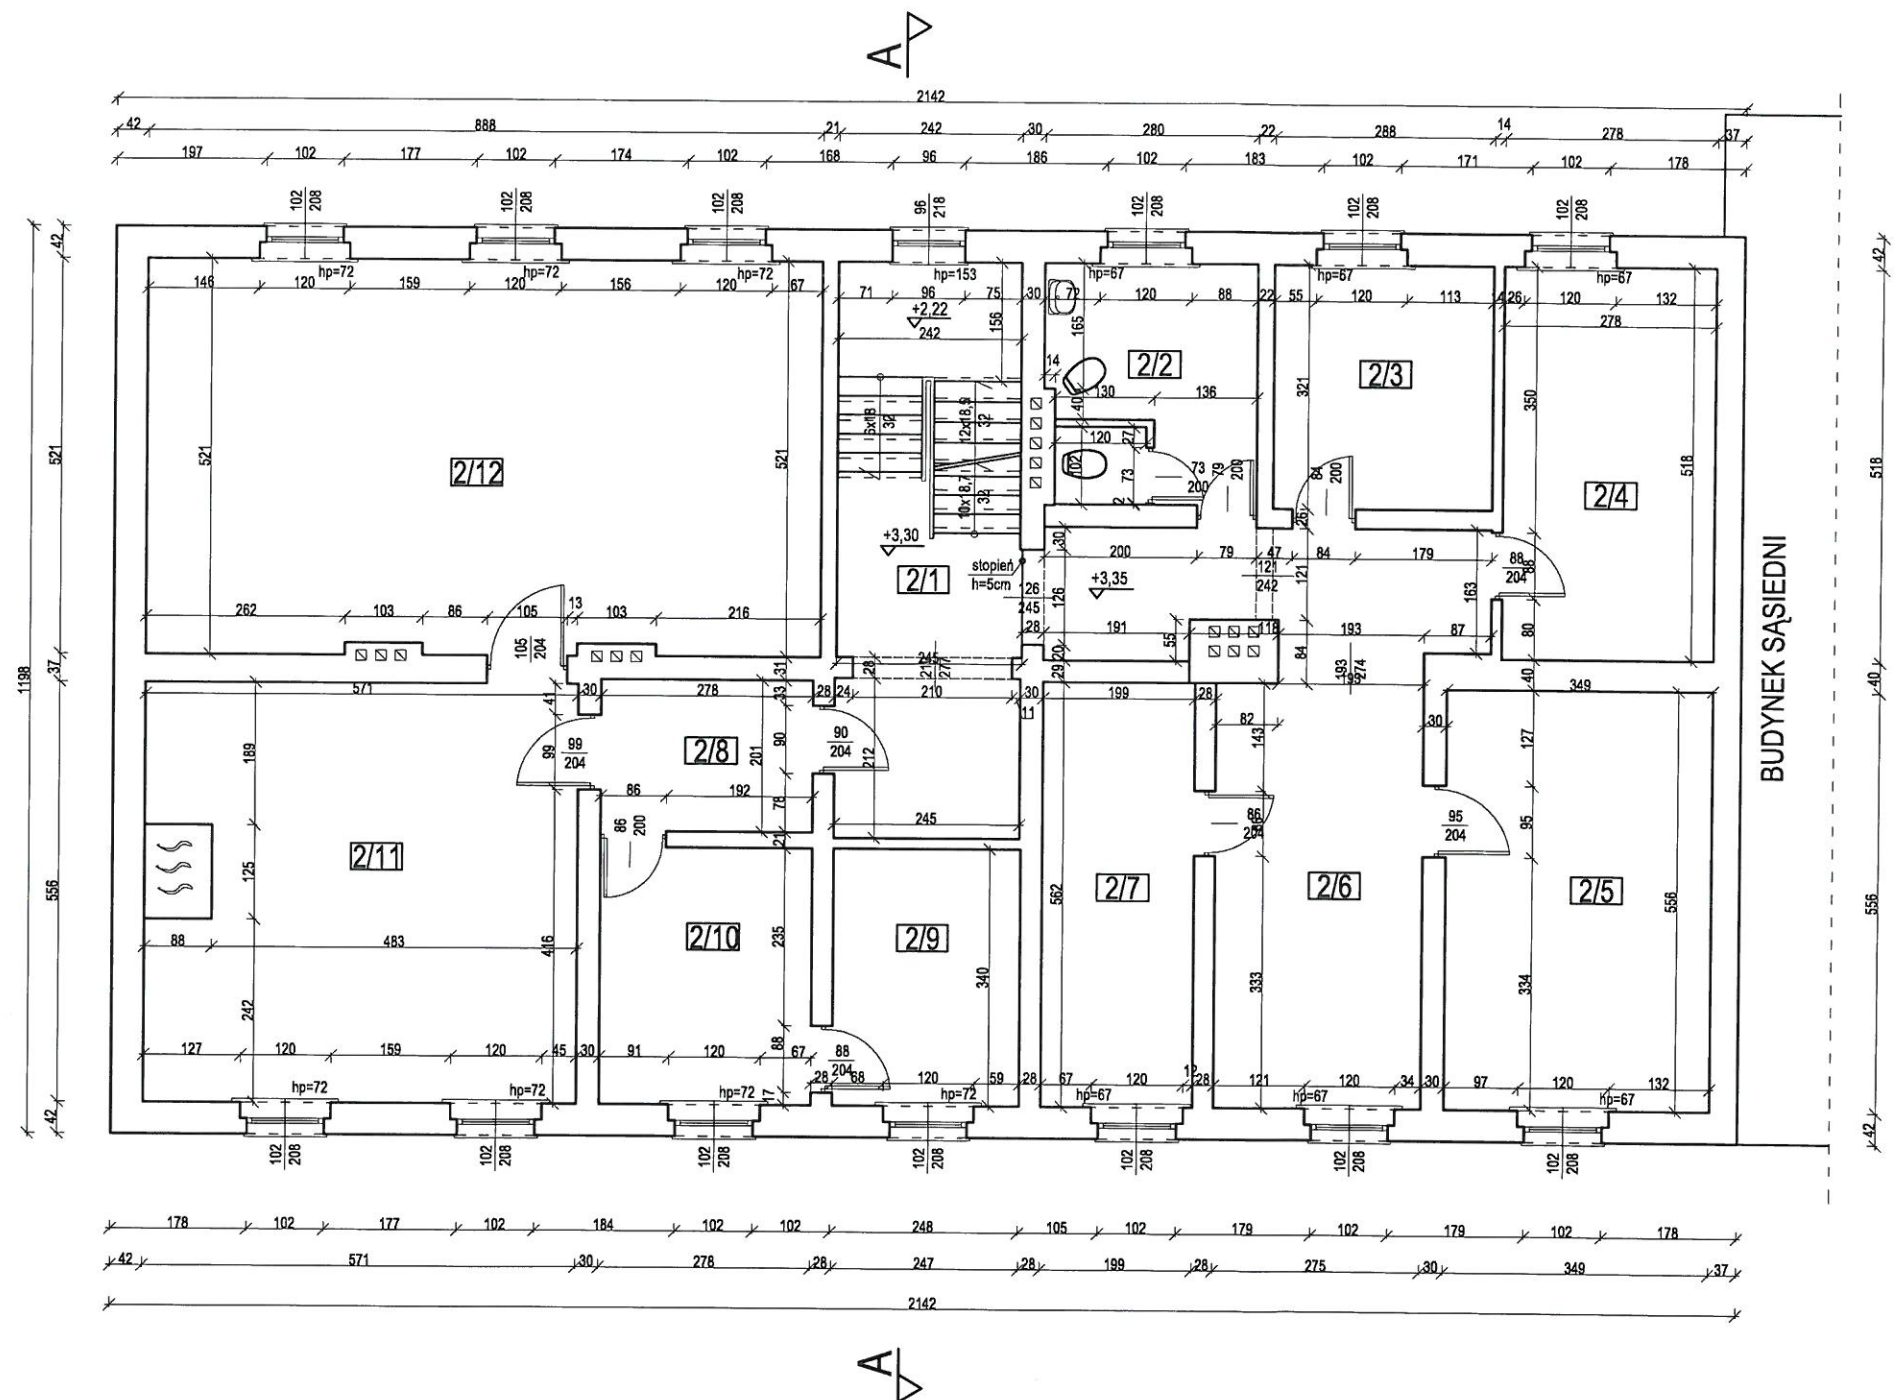

I PIĘTRO - zestawienie pomieszczeń			
NR	POMIESZCZENIE	POSADZKA	POW.UŻYTK.
2/1	HALL	wykl. PCV/panele	21,17
2/2	WC	terakota	8,77
2/3	POM. SOCJALNE	panele podłogowe	9,24
2/4	BIURO	panele podłogowe	14,40
2/5	BIURO (BURMISTRZ)	panele podłogowe	19,40
2/6	SEKRETARIAT	panele podłogowe	15,46
2/7	BIURO (Z-CA BURMISTRZA)	panele podłogowe	11,18
2/8	PRZEDSIONEK	wykl. PCV	5,59
2/9	BIURO	panele podłogowe	8,40
2/10	BIURO	panele podłogowe	9,45
2/11	USC	panele podłogowe	31,75
2/12	USC SALA KONFERENCYJNA	panele podłogowe	45,98
RAZEM			200,79

OBIEKT GŁÓWNY BUDYNEK URZĘDU MIASTA I GMINY PELPLIN		
ADRES OBIEKTU Pl. Grunwaldzki 4, 83-130 Pielplin		
OPRACOWANIE mgr inż. Paweł Kalinowski upr. nr POM/0357/OWOK/10	PODPIS 	DATA 02.2016
NAZWA PRZYSŁUGI		SKALA 1:100