

ELEWACJE

INWENTARYZACJA


ELEWACJA FRONTOWA

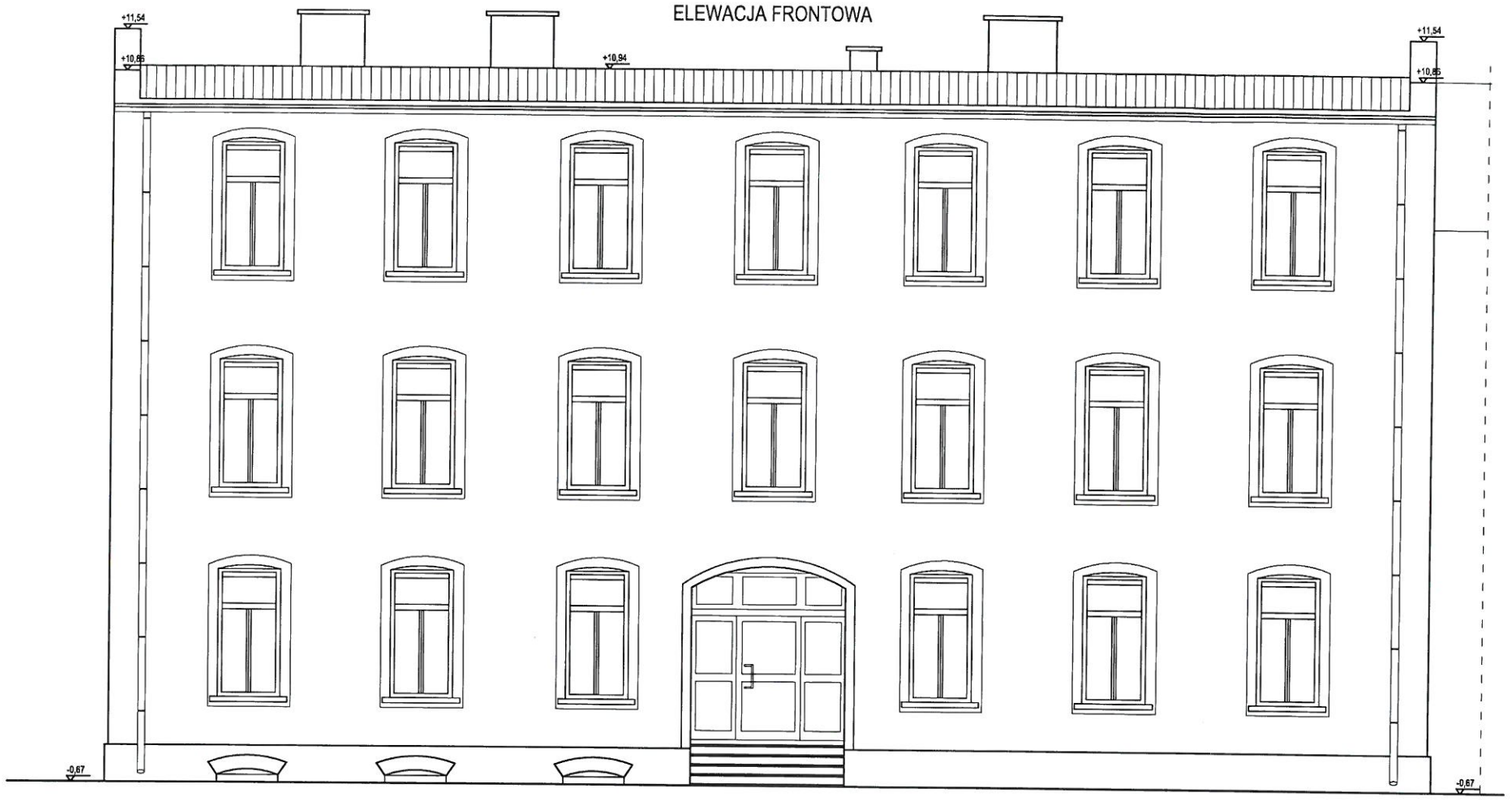

ELEWACJA BOCZNA

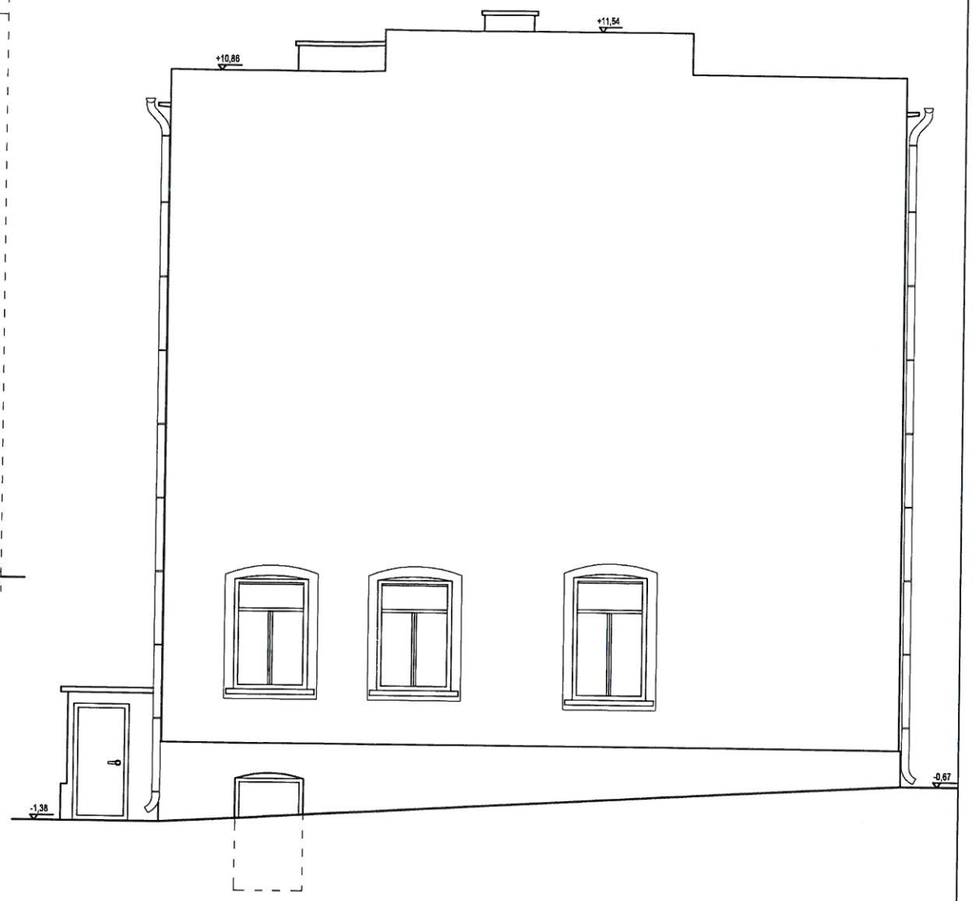

ELEWACJA TYLNA

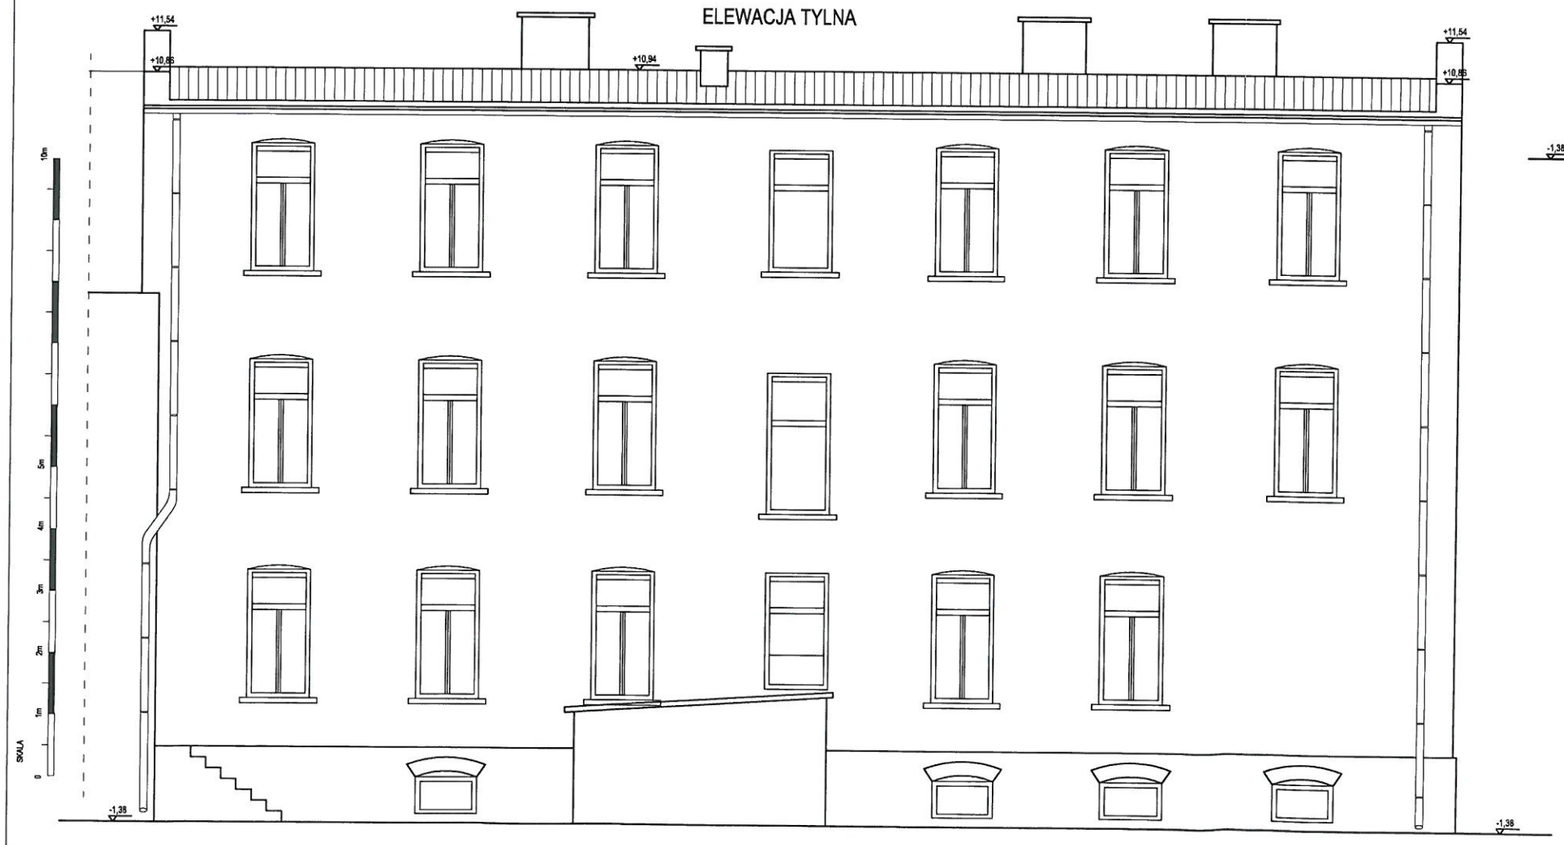

OBIEKT: GŁÓWNY BUDYNEK URZĘDU MIASTA I GMINY PELPLIN		
ADRES OBIEKTU: Pl. Grunwaldzki 4, 83-130 Pelplin		
OPRACOWANIE: mgr inż. Paweł Kalinowski upr. nr POM/0357/OWOK/10	PODPIS	DATA: 02.2016 SKALA: 1:100
NAZWA RYSUNKU: INWENTARYZACJA – ELEWACJE		NR RYSUNKU: I–7