


Rzut parteru inst. elektryczna

- 1.Instalacje elektryczne w budynku wykonać jako podtynkową wg. oznaczeń następującymi rodzajami przewodów :
- instalacja oświetleniowa - YDyp3x1.5mm2-750V
- instalacja gniazd wtykowych ww wszystkich - YDyp3x2,5mm2-750V
2.Łączniki instalacji oświetleniowej montować na wys 1,3m od poziomu posadzki
3.Instalacje należy układać na wysokości 0.25m od posadzki
4.Wypusty do opraw oświetleniowych nad umywalkami w łazience nad zlewozmywakami oraz kinkiety instalować na +2m od posadzki.
5.Gniazda wtykowe ogólnego przeznaczenia instalować na wysokościach :
+ 0.3m w salach i na korytarzu
+ 1.3 w łazience i kuchni

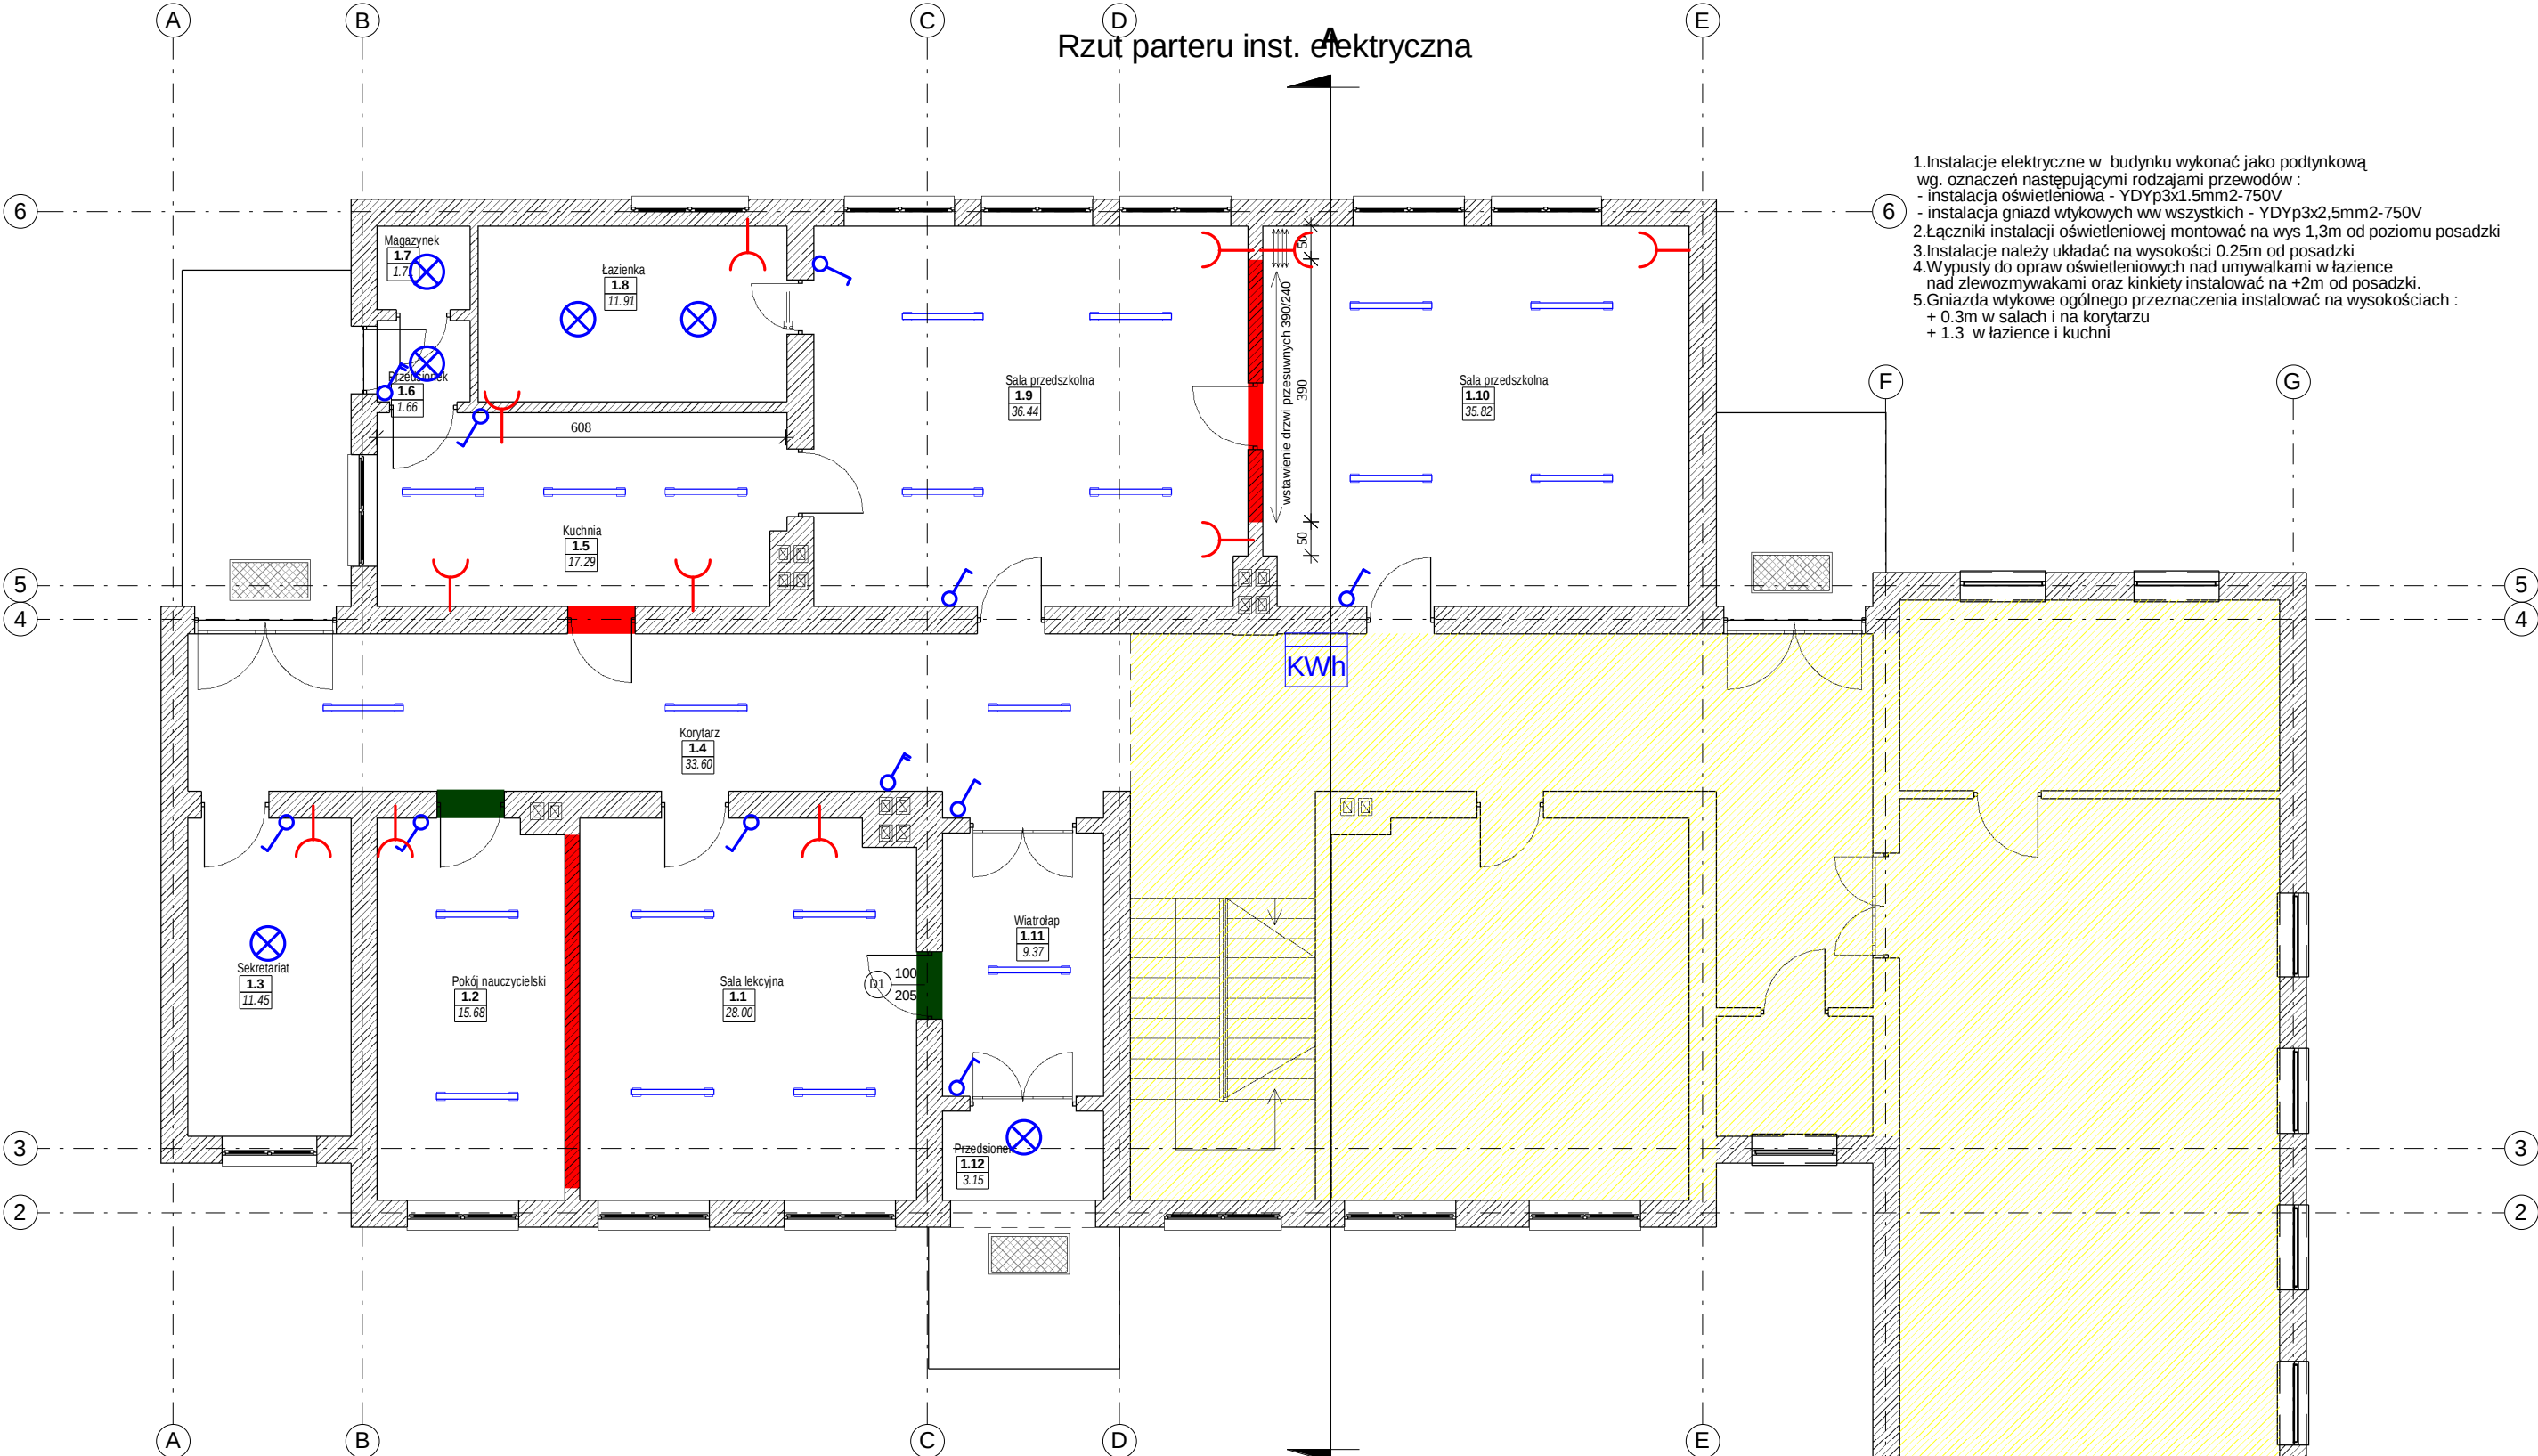

OZNACZENIA:

- — — — — Oprawa oświetleniowa
⊗ — — — — — Oprawa oświetleniowa
— — — — — Gniazdo elektryczne
— — — — — Gniazdo elektryczne z uziemieniem
— — — — — Łącznik pojedynczy
— — — — — Łącznik podwójny
kWh — — — — — Licznik energii

- — — — — część budynku nieobjęta remontem
— — — — — rozbiórka ścian wewnętrznych
— — — — — wykonanie ścian wewnętrznych

A.M. NIERUCHOMOŚCI

Nazwa i adres obiektu:	Budynek przedszkola, Rajkowy, 83-130 Pelplin, działka nr 135/3.	 mgr Andrzej Marciniak	
Inwestor:	Gmina Pelplin, ul. Plac Grunwaldzki 4, 83-130 Pelplin.	Branża: Proj. robót remontowych	
Projektował:	Andrzej Marciniak upr. POM/0320/PWOK/11	Data:	08/2018
Rysował:	Andrzej Kwella	Skala:	1 : 100
Tytuł rysunku:	Rzut parteru inst. elektryczna	Nr rys:	A9